


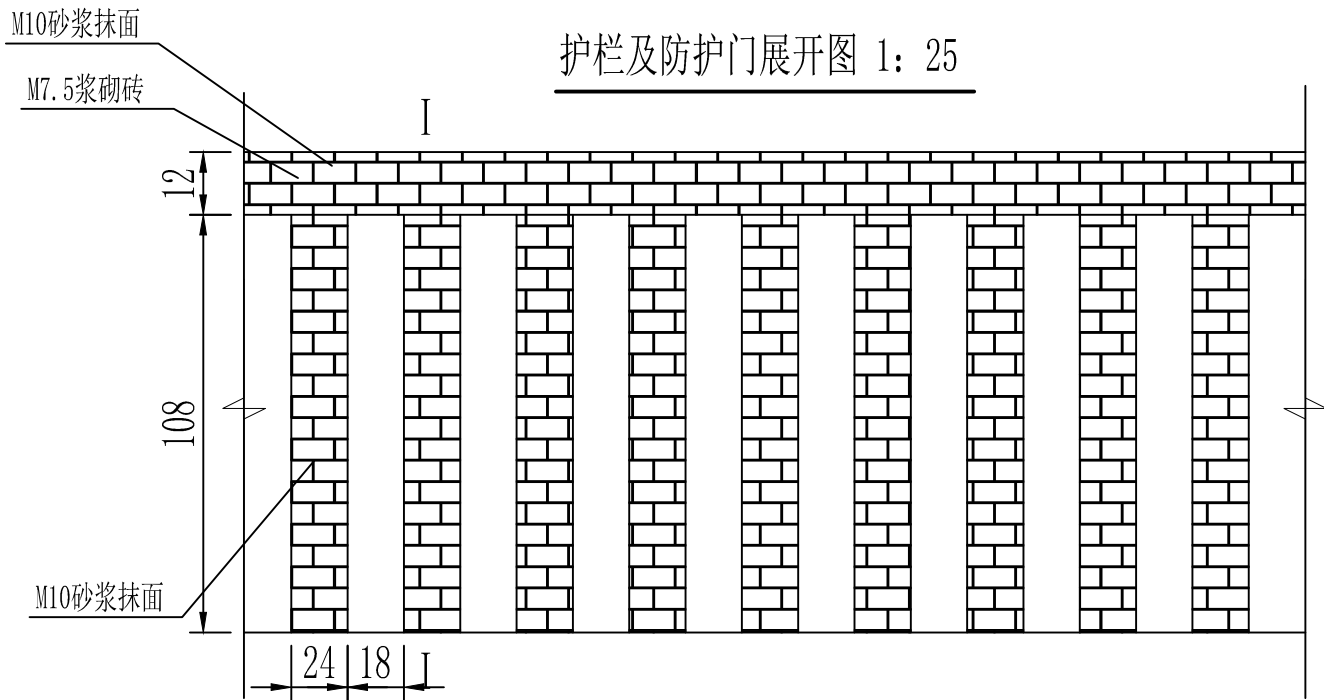


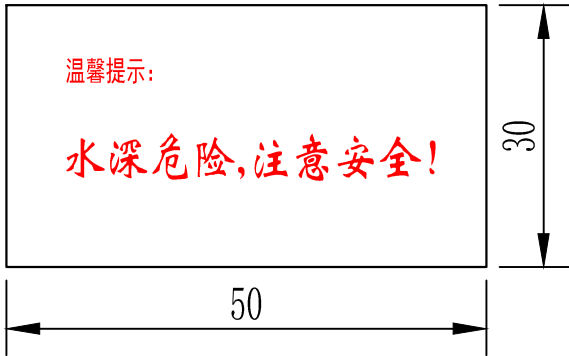

护栏及防护门展开图 1: 25


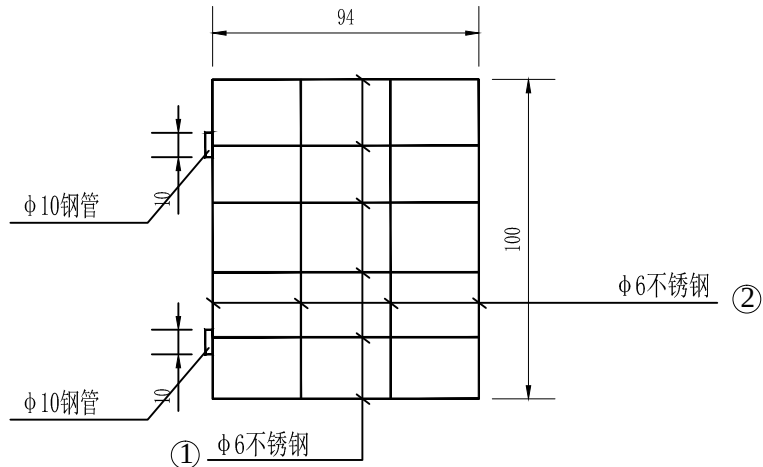


I - I 剖面图 1:25

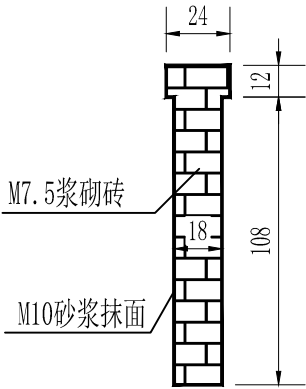

钢筋门板大样图

安全门平面图 1:50

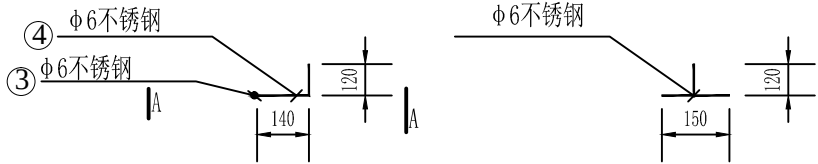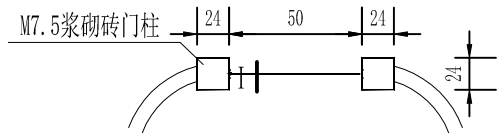

钢筋卡扣件大样图

钢筋卡扣件A-A剖面图

说明:

- 图中尺寸除钢筋直径、间距以mm计外，其余尺寸以cm计；
- 防护门采用钢筋焊接，单块防护门外框及内部采用φ6钢筋焊接，门边上下各焊接一个10cm长的 φ10的钢管，将预先制作好的卡扣件固定在门柱上，然后将钢筋门安
装在门柱上。
- 山平塘栏杆砖砌体设计抹面厚度为2cm。材料：标准砖：240×115×53 mm M7.5（水泥：砂=1：5.93） M10（水泥：砂=1：5.09） 水泥：32.5R
- 安全警示牌张贴在塘堰护栏显眼位置，充分显示其警示作用；采用白色瓷砖制作，字体为颜色尽量采用红色；。

顺风建筑规划设计有限公司	岳池县花园镇2024年省预算内以工代赈基本建设投资项目	护栏及防护门展开图	设计	初版	复核	审核	图号	spt-4-5	日期	2024.04.
--------------	-----------------------------	-----------	----	----	----	----	----	---------	----	----------