



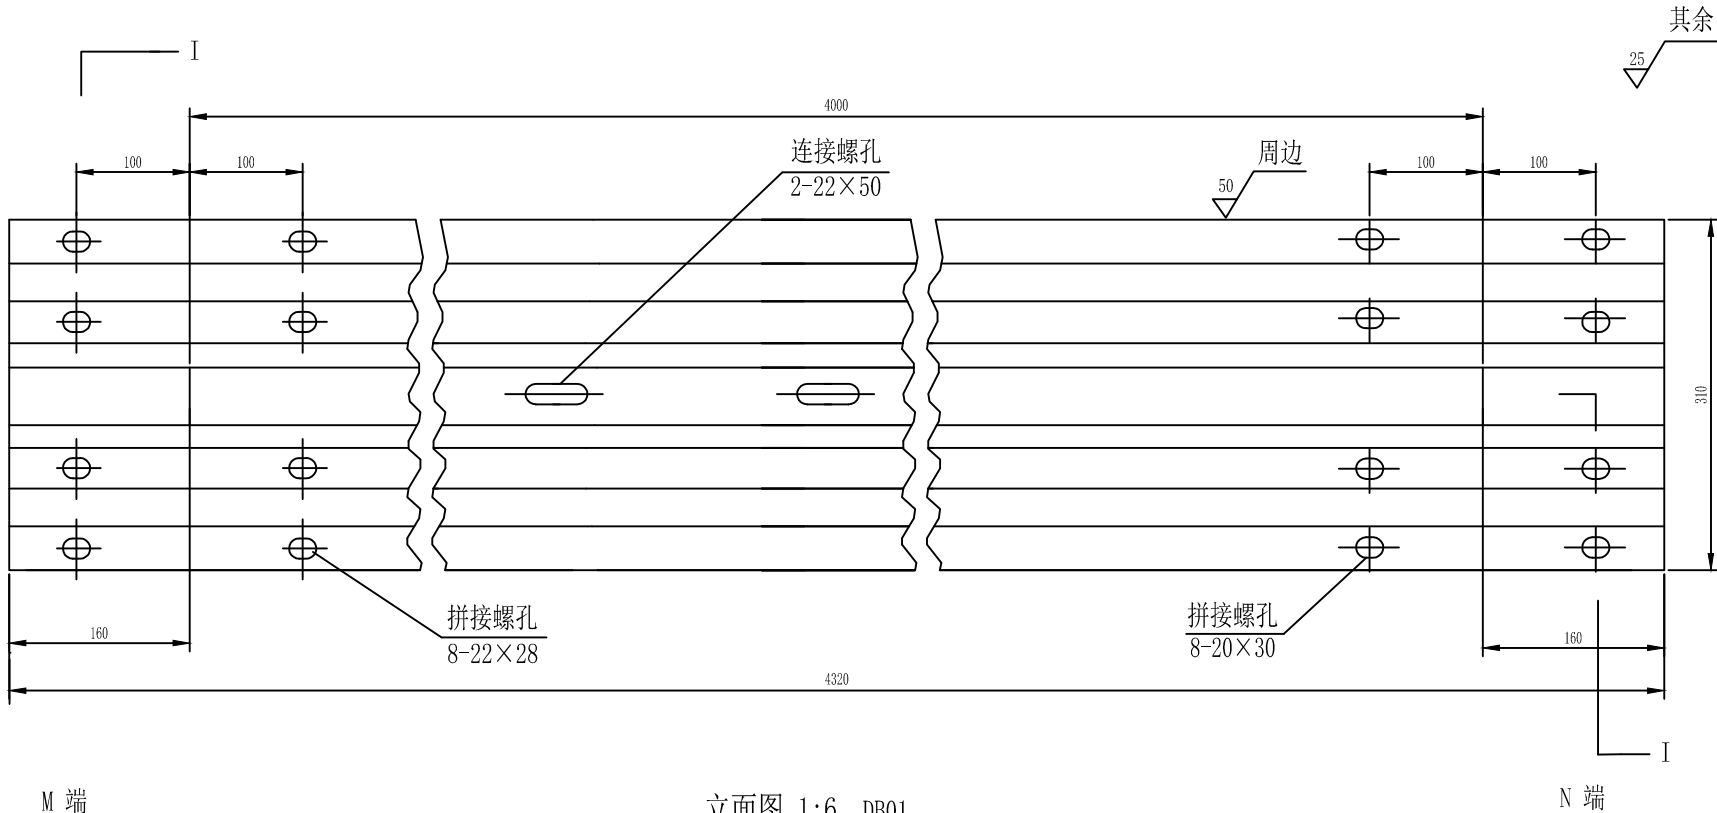


注：
1、图中尺寸单位以mm计；
2、所有波形梁板应符合JTG/T D81-2017有关规定要求；
3、波形梁板搭接时应M端在上，N端在下。


立面图 1:6 DB01

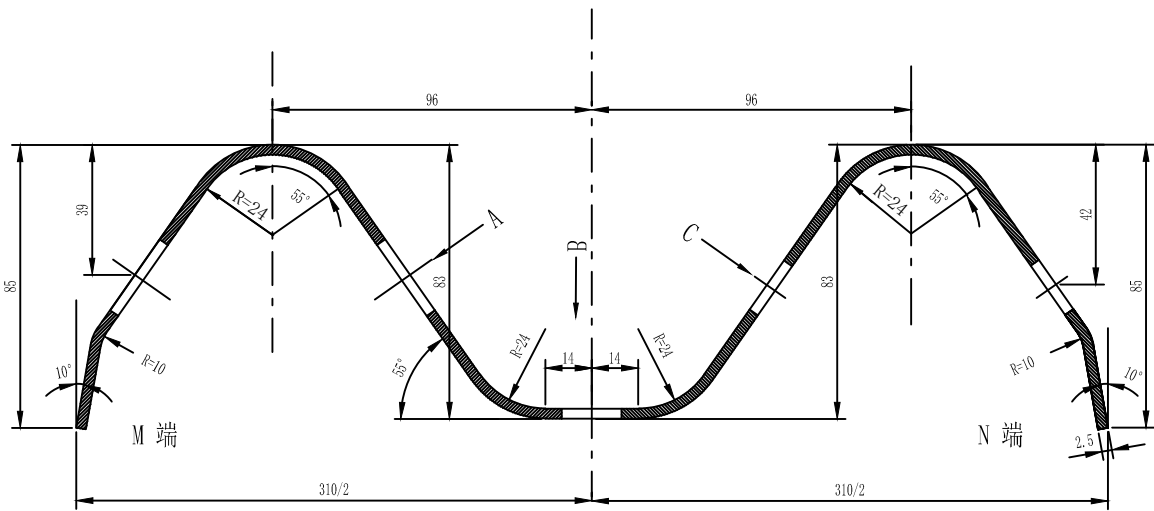

I-I剖面图 1:2

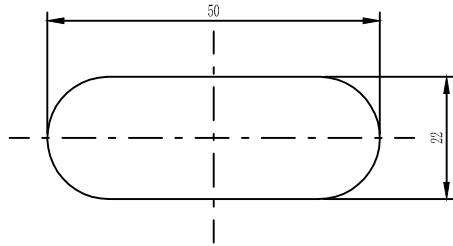

B向 1:1

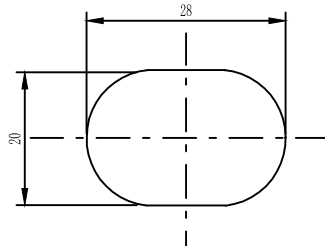

C向 1:1

四川康佩工程勘察设计有限公司	岳池县花园镇2024年省预算内以工代赈 基本建设项目	波形梁板大样图	设计	初版	复核	复核	审核	审核	图号	S6-2	日期	2024.04.
----------------	-------------------------------	---------	----	----	----	----	----	----	----	------	----	----------