


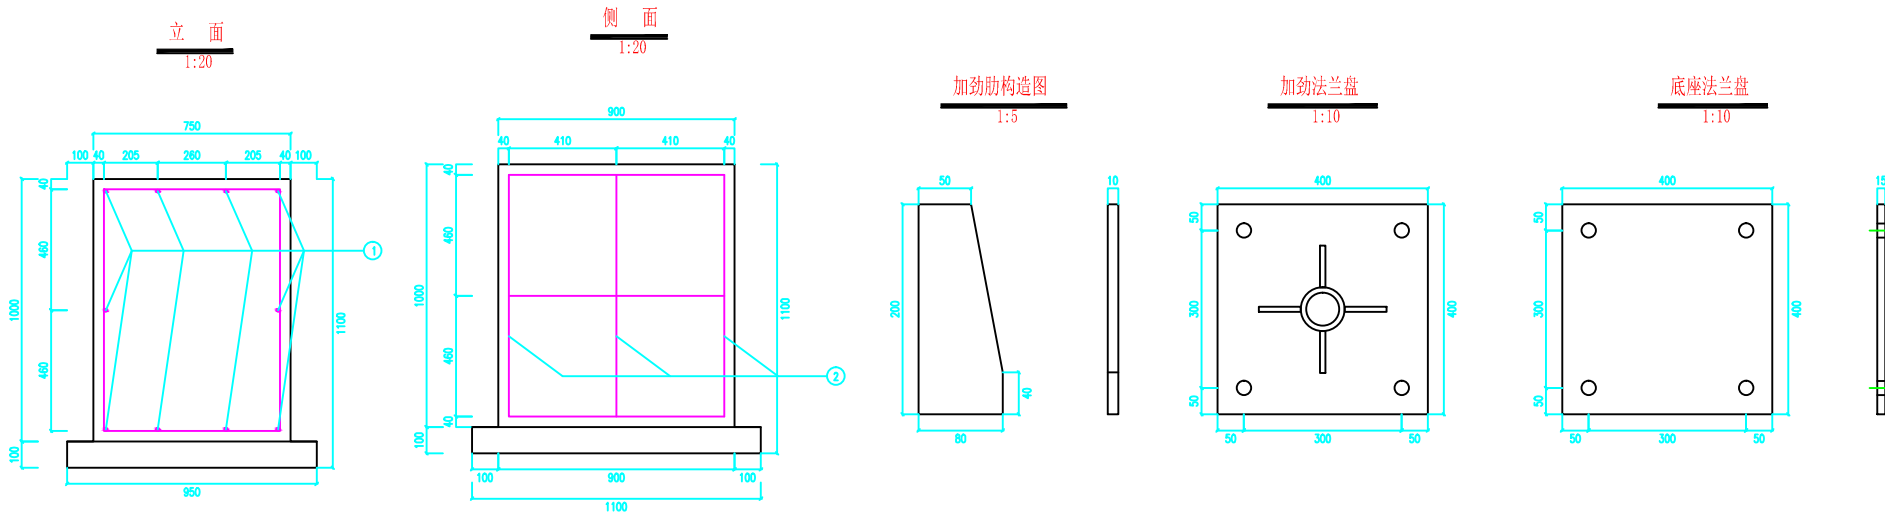


基础主筋大样图

1:20




底座连接大样

1:10

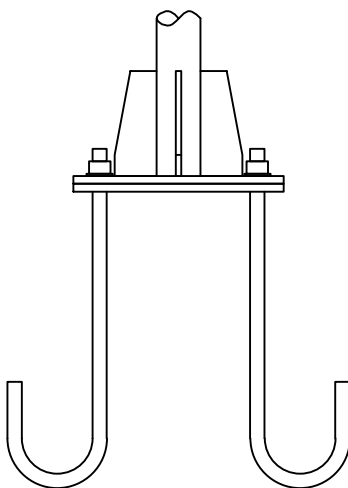

基础箍筋大样图

1:20

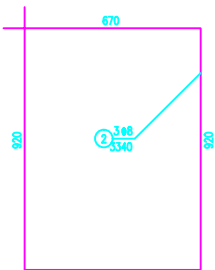

标志材料数量表

材料名称	规格(mm)	单件重(Kg)	件数(件)	重量(Kg)	备注
基础法兰盘	400×400×15	18.848	1	18.848	钢板
加劲法兰盘	400×400×15	18.848	1	18.848	钢板
基础加劲肋	高200mm	1.068	4	4.27	钢板
地脚螺栓	M27×500	3.382	4	13.53	U型地脚螺栓
螺母	M27	0.168	4	0.672	六角螺母
垫圈	27	0.053	4	0.211	平垫圈
钢筋	Φ14×942.832	1.141	10	11.408	HPB400
钢筋	Φ8×3340	1.319	3	3.958	HPB300
基础	750×900×1000	0.675 (立方米)		C25	
垫层	950×1100×100	0.105 (立方米)		碎石	

注:

- 图中尺寸均以毫米计。
- 焊接处应打磨平滑, 镀锌处理与立柱和横梁要求相同。